



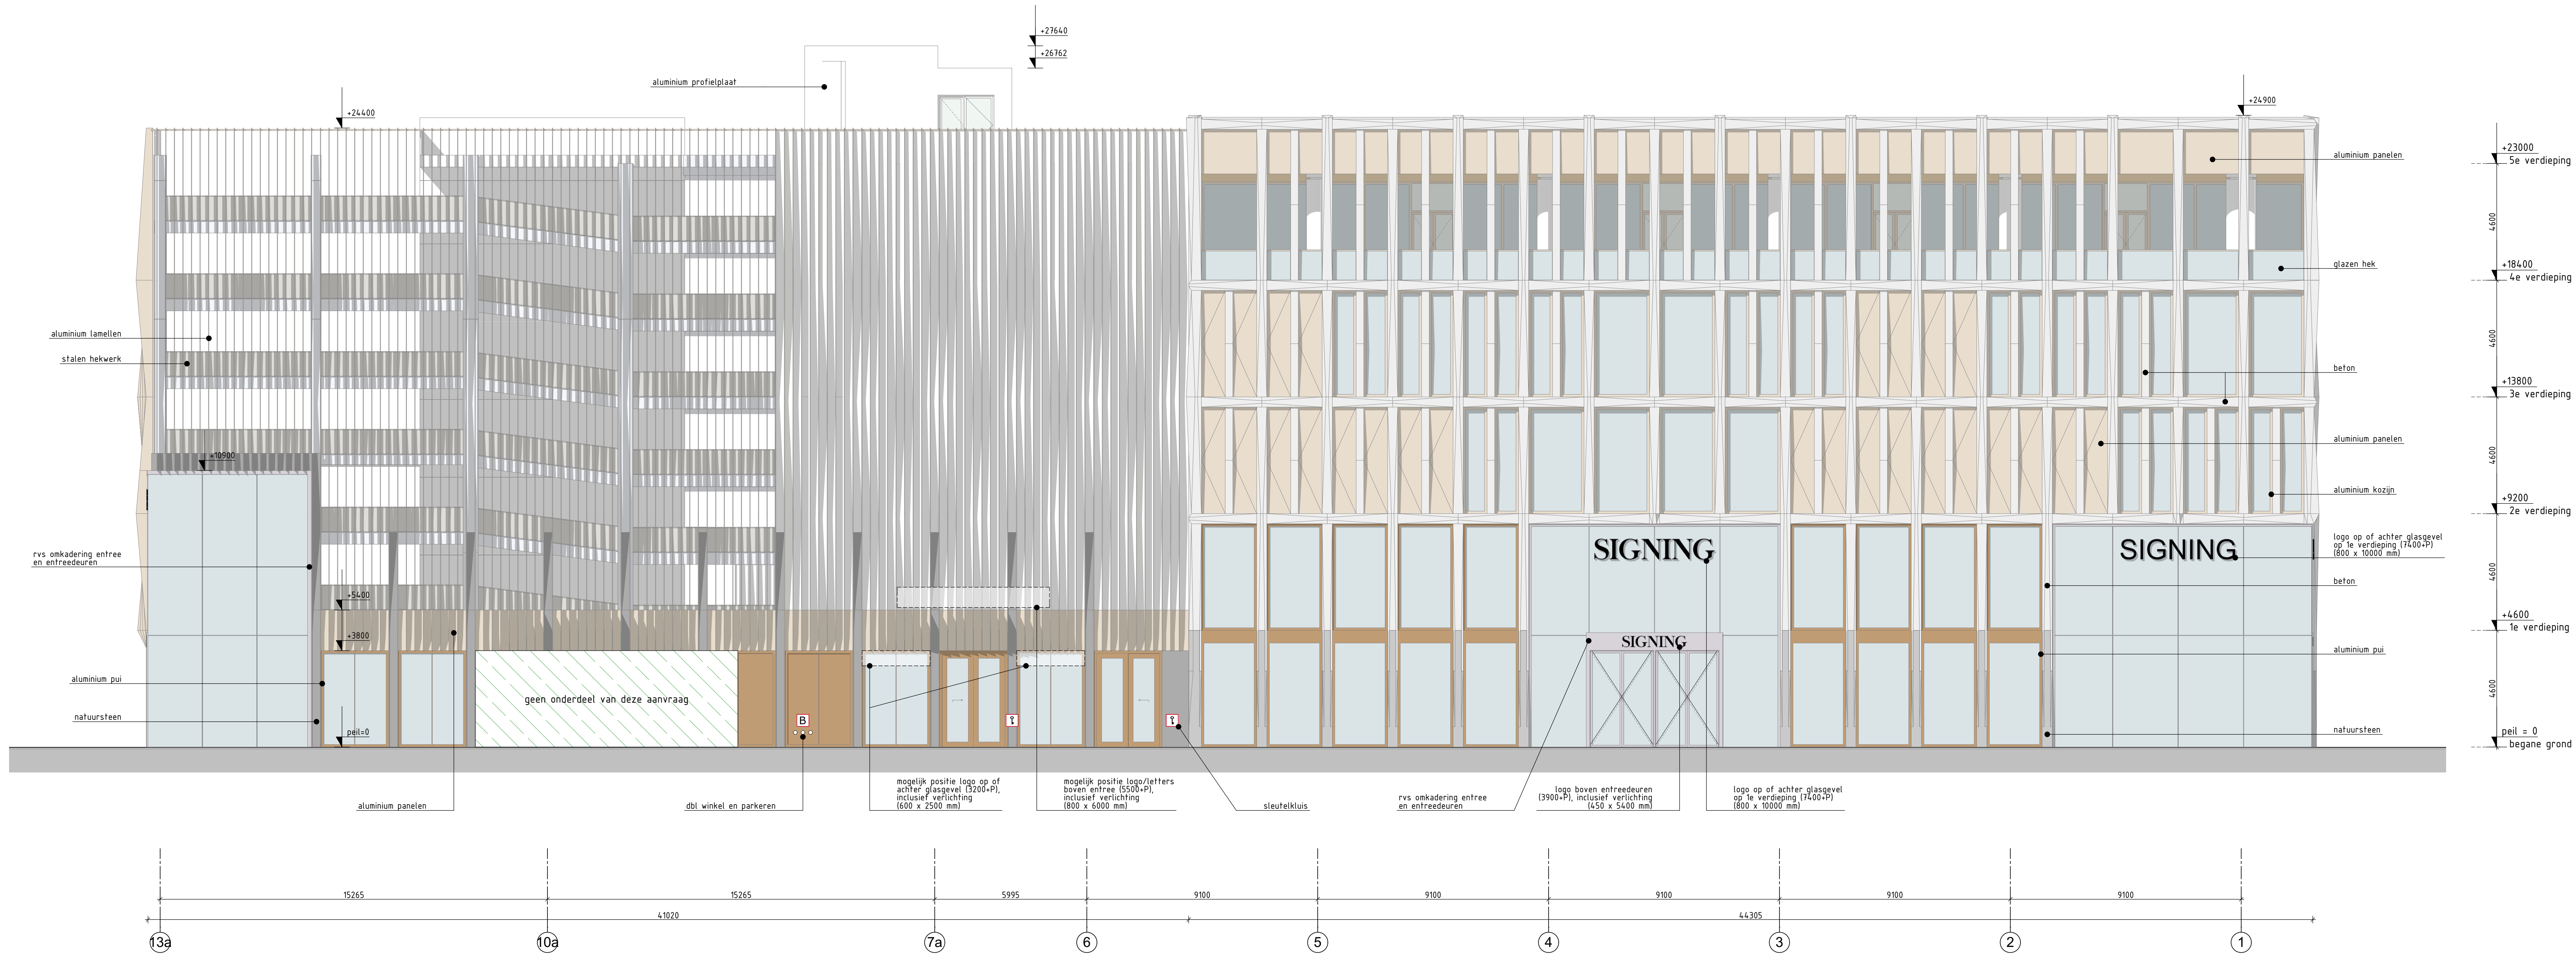

Rijnboutt bv
The Netherlands
T +31 (0)20-530 48 10
www.rijnboutt.nl

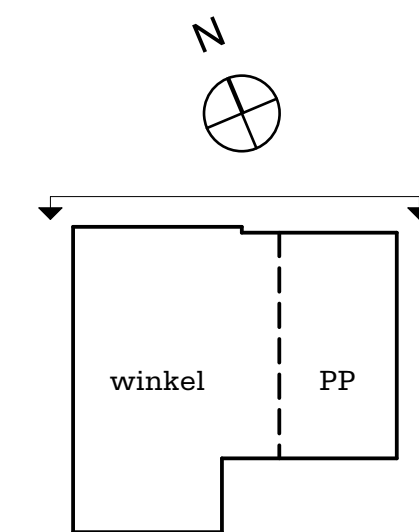

werknnummer
1610

opdrachtgever
ASR Dutch Prime Retail Projects B.V.

werk
Warenhuis
Amstelveen

stadium
omgevingsvergunning

onderwerp tekening
noordgevel Handelsweg
gevels

schaal
1:100

formaat
1261x594


getekend
AA, MJL, YvdF, AM

datum
23-09-2016

gewijzigd

tekeningsnummer
220

Rijnboutt

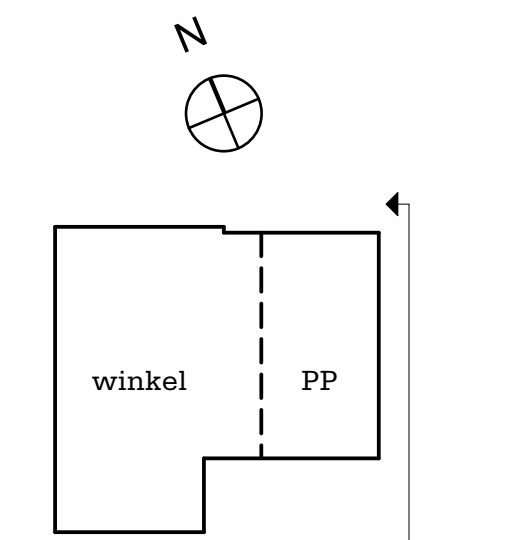

werknnummer
1610

opdrachtgever
ASR Dutch Prime Retail Projects B.V.

werk
Warenhuis
Amstelveen

stadium
omgevingsvergunning

onderwerp tekening
oostgevel Handelsplein
gevels

schaal
1:100

formaat
1261x594

getekend
AA, MJL, YvdF, AM

datum
23-09-2016

gewijzigd



Rijnboutt bv
The Netherlands
T +31 (0)20-520 48 10
www.rijnboutt.nl

opdrachtgever
ASR Dutch Prime Retail Projects B.V.

werk
Warenhuis
Amstelveen

stadium
omgevingsvergunning

onderwerp tekening
zuidgevel Meander
gevels

schaal
1:100


formaat
1261x594

getekend
AA, MJL, YvdF, AM


datum
23-09-2016

gewijzigd

tekeningsnummer
222

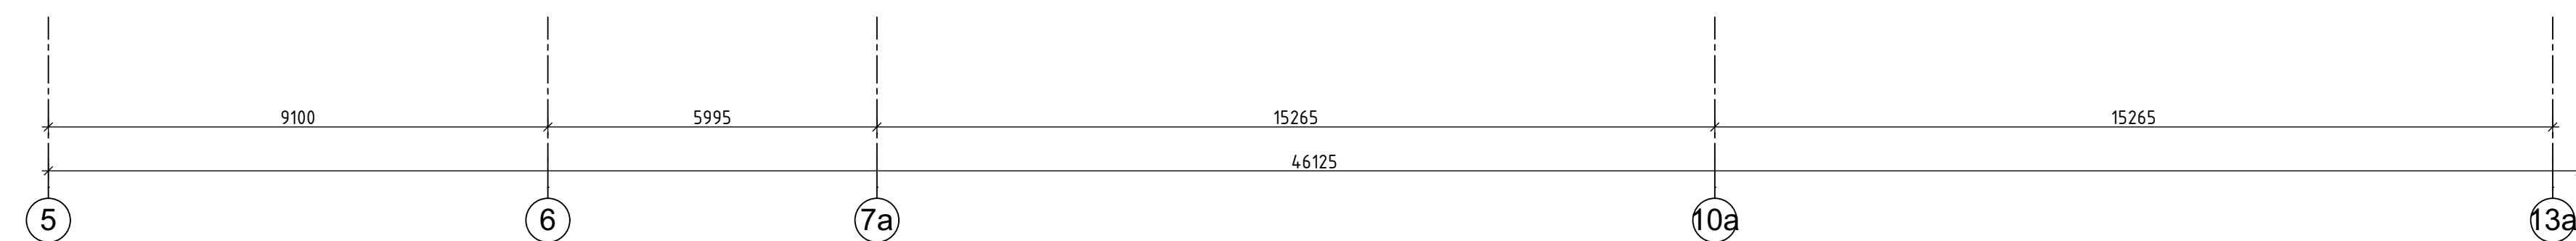

Rijnboutt bv
The Netherlands
T +31 (0)20-530 48 10
www.rijnboutt.nl

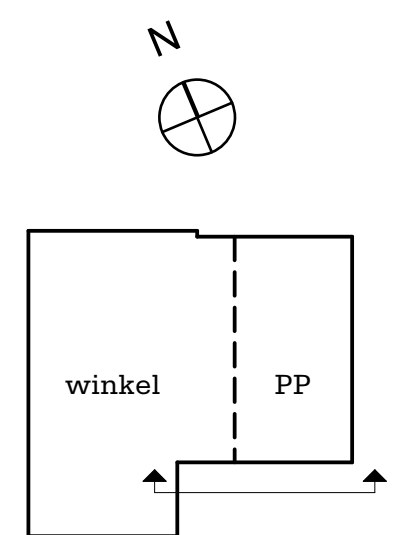

werknnummer
1610

opdrachtgever
ASR Dutch Prime Retail Projects B.V.

werk
Warenhuis
Amstelveen

stadium
omgevingsvergunning

onderwerp tekening
zuidgevel steeg
gevels

schaal
1:100

formaat
A1



getekend
AA, MJL, YvdF, AM

datum
23-09-2016


gewijzigd

tekeningnummer
224

Rijnboutt

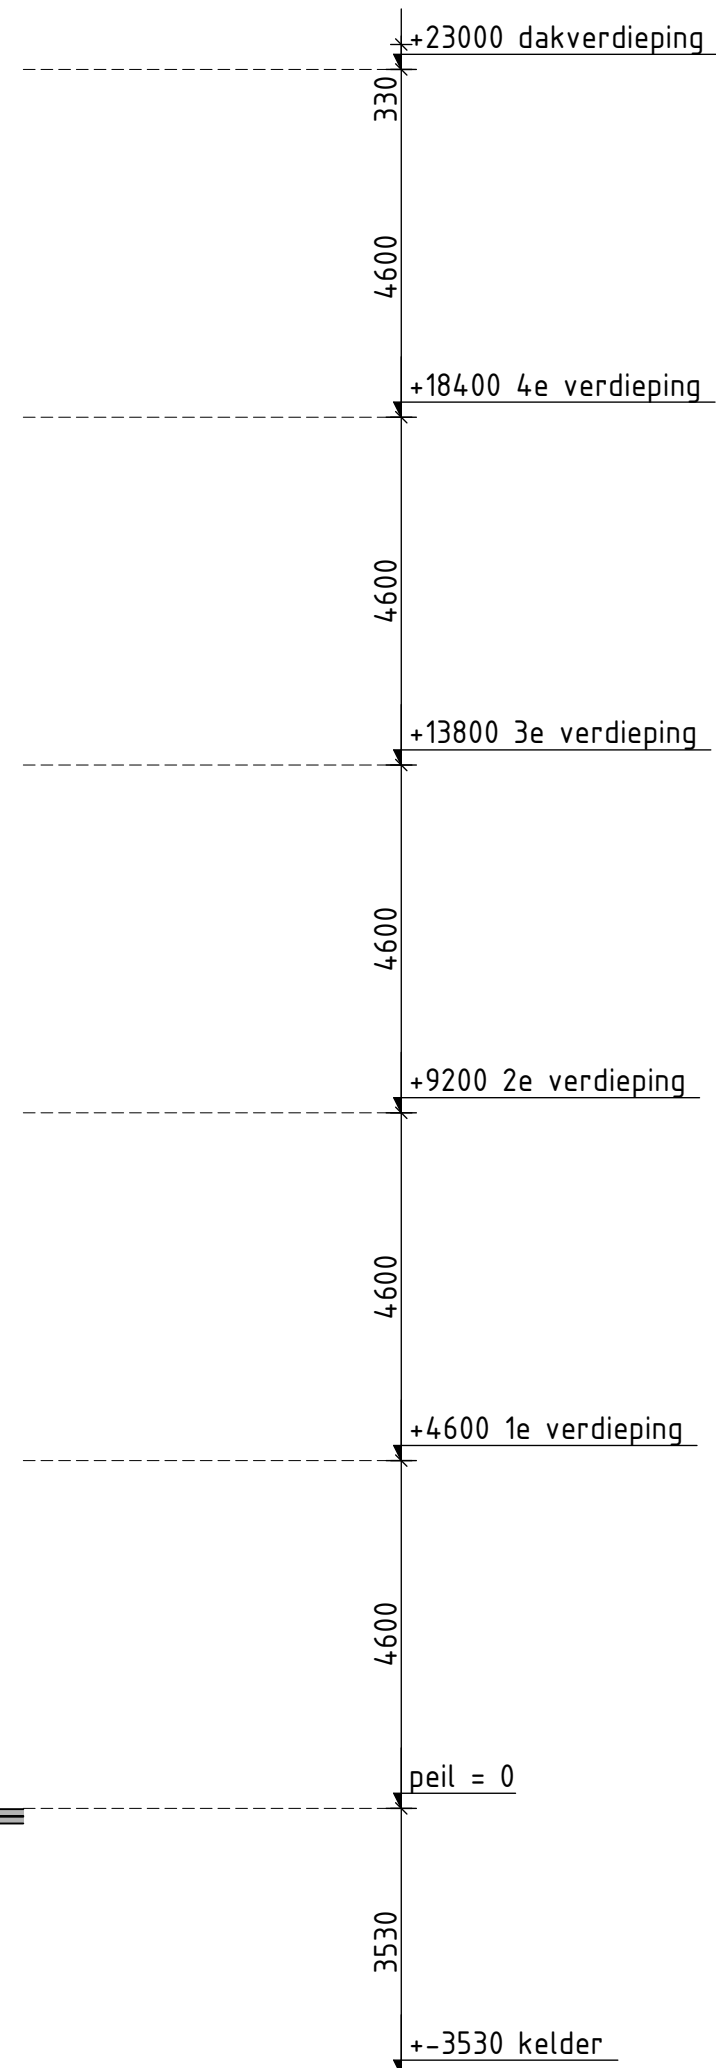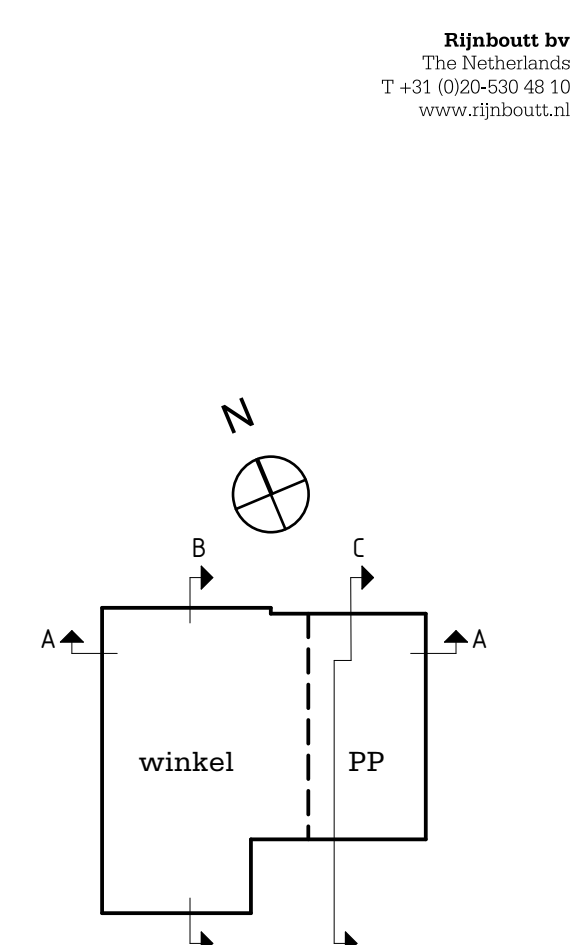[illegible]

werknummer
 1810
 opdrachtgever
 ASR Dutch Prime Retail Projects B.V.
 werk
 Warenhuis
 Amstelveen
 stadium
 omgevingsvergunning
 onderwerp tekening
 doorsnede A
 doorsneden
 schaal
 1:100
 formaat
 1261x594
 getekend
 AA, MJL, YvdG, AM
 datum
 23-09-2016
 gewijzigd

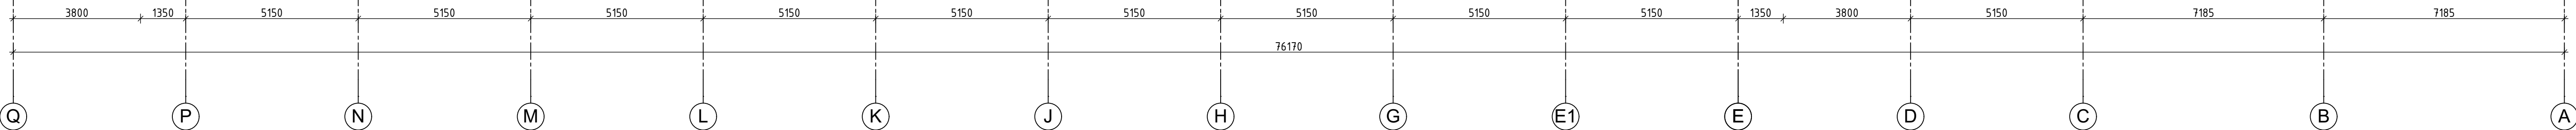[illegible]